



PIANTA PIANO SOPPALCO

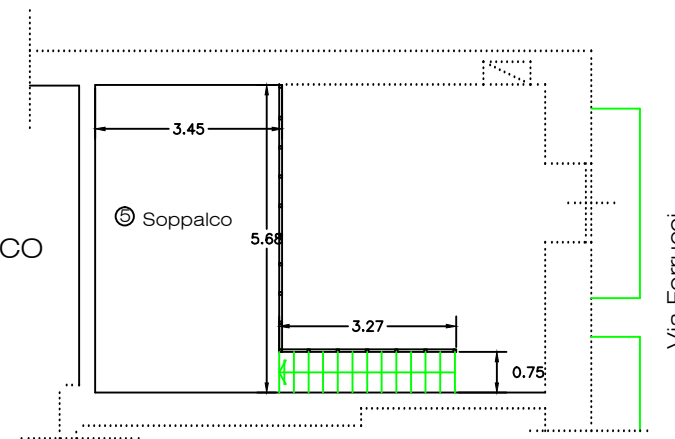

Cortile a P.T.

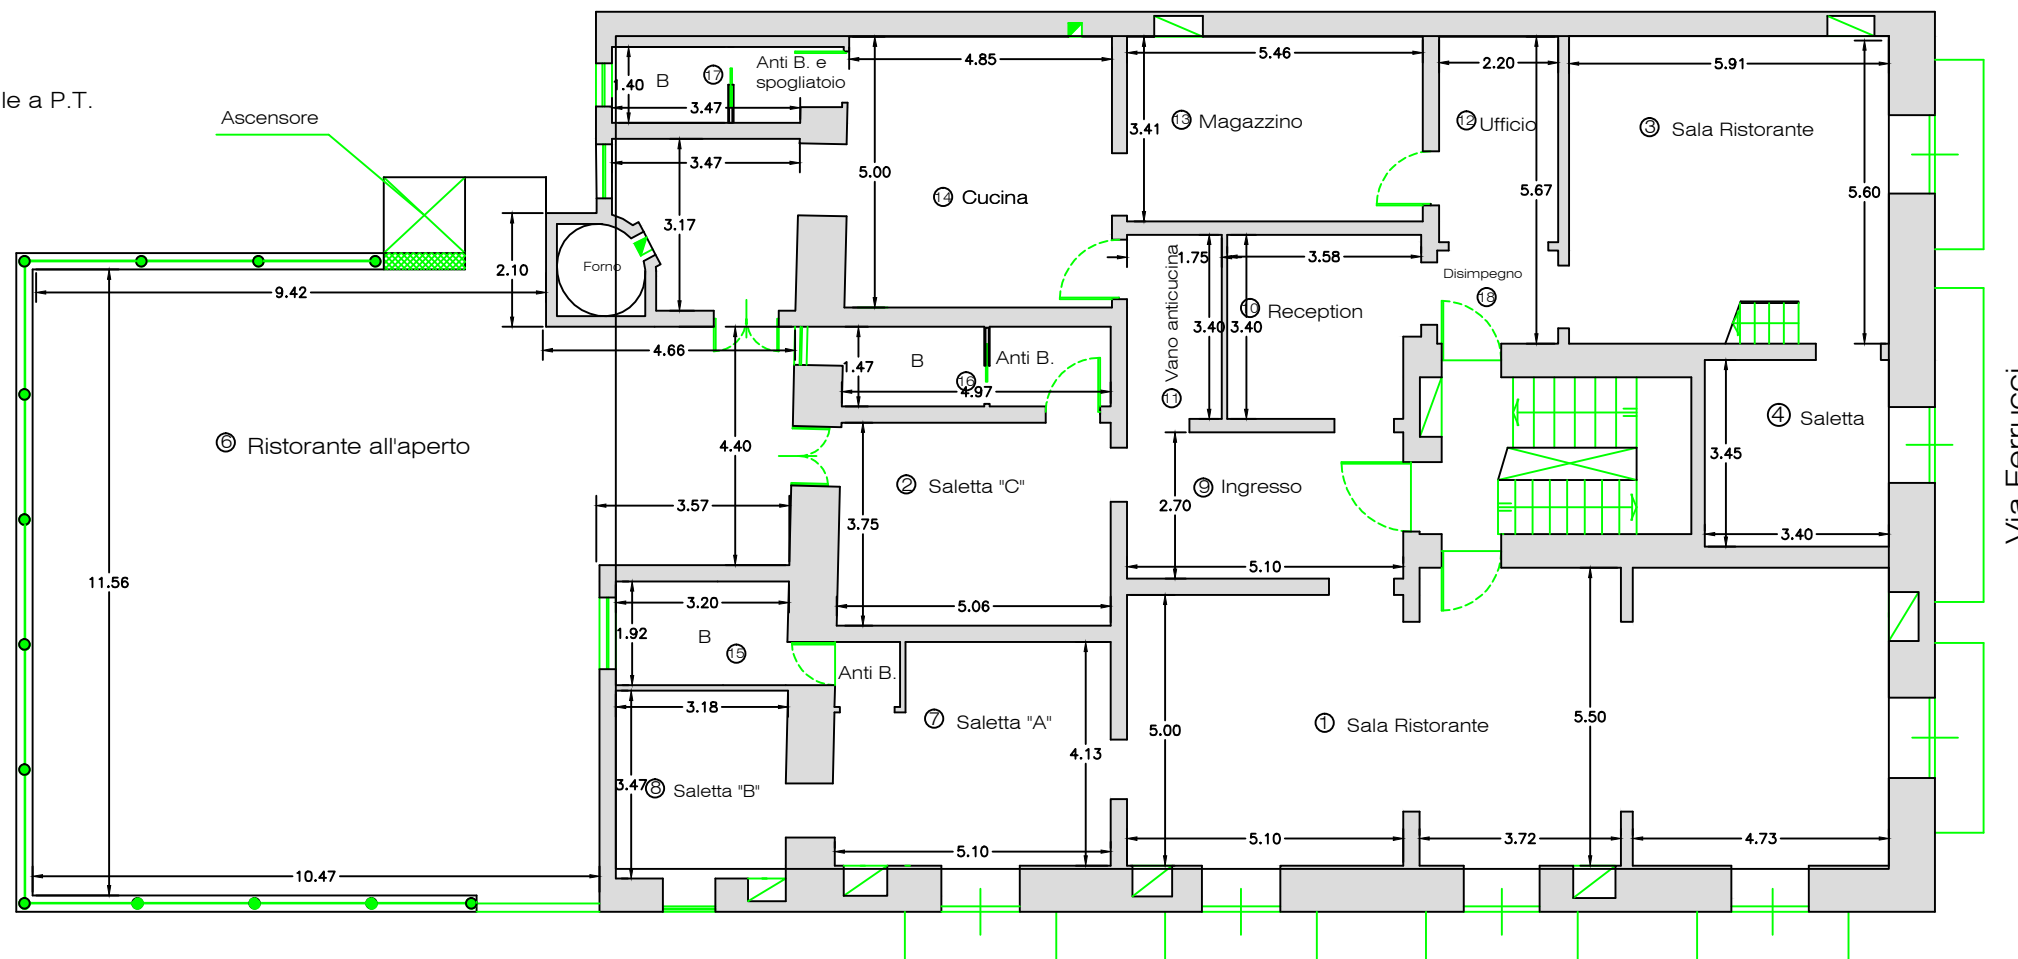

PIANTA PIANO PRIMO Rapp. 1:100

Via Pepe

Via Ferrucci